

Межмуниципальный отдел по Дюртюлинскому, Илишевскому и Кушнаренковскому районам Управления Федеральной службы государственной регистрации, кадастра и картографии по Республике Башкортостан  
полное наименование органа регистрации прав

Выписка из Единого государственного реестра недвижимости об основных характеристиках и зарегистрированных правах на объект недвижимости

Сведения об основных характеристиках объекта недвижимости

В Единый государственный реестр недвижимости внесены следующие сведения:

Раздел 1 Лист 1

Земельный участок			
вид объекта недвижимости			
Лист № 1 раздела 1	Всего листов раздела 1: 1	Всего разделов: 2	Всего листов выписки: 2
13.12.2021г.			
Кадастровый номер:	02:22:180601:290		
Номер кадастрового квартала:	02:22:180601		
Дата присвоения кадастрового номера:	13.12.2021		
Ранее присвоенный государственный учетный номер:	данные отсутствуют		
Местоположение:	452000 Республика Башкортостан, Дюртюлинский район, с/с Черлаковский, 0,2 км на восток от с.Черлак		
Площадь, м2:	50247 +/- 1961		
Кадастровая стоимость, руб:	92454.48		
Кадастровые номера расположенных в пределах земельного участка объектов недвижимости:	данные отсутствуют		
Категория земель:	Земли сельскохозяйственного назначения		
Виды разрешенного использования:	для сельскохозяйственного производства		
Статус записи об объекте недвижимости:	Сведения об объекте недвижимости имеют статус "актуальные"		
Особые отметки:	Сведения, необходимые для заполнения раздела: 2 - Сведения о зарегистрированных правах, отсутствуют.		
Получатель выписки:	Миннихметов Рустам Ахматиевич (представитель правообладателя), Правообладатель: Республика Башкортостан		

полное наименование должности	подпись	инициалы, фамилия
-------------------------------	---------	-------------------


М.П.

Выписка из Единого государственного реестра недвижимости об основных характеристиках и зарегистрированных правах на объект недвижимости

Описание местоположения земельного участка

Земельный участок			
вид объекта недвижимости			
Лист № 1 раздела 3	Всего листов раздела 3: 1	Всего разделов: 2	Всего листов выписки: 2
13.12.2021г.			
Кадастровый номер:		02:22:180601:290	

План (чертеж, схема) земельного участка

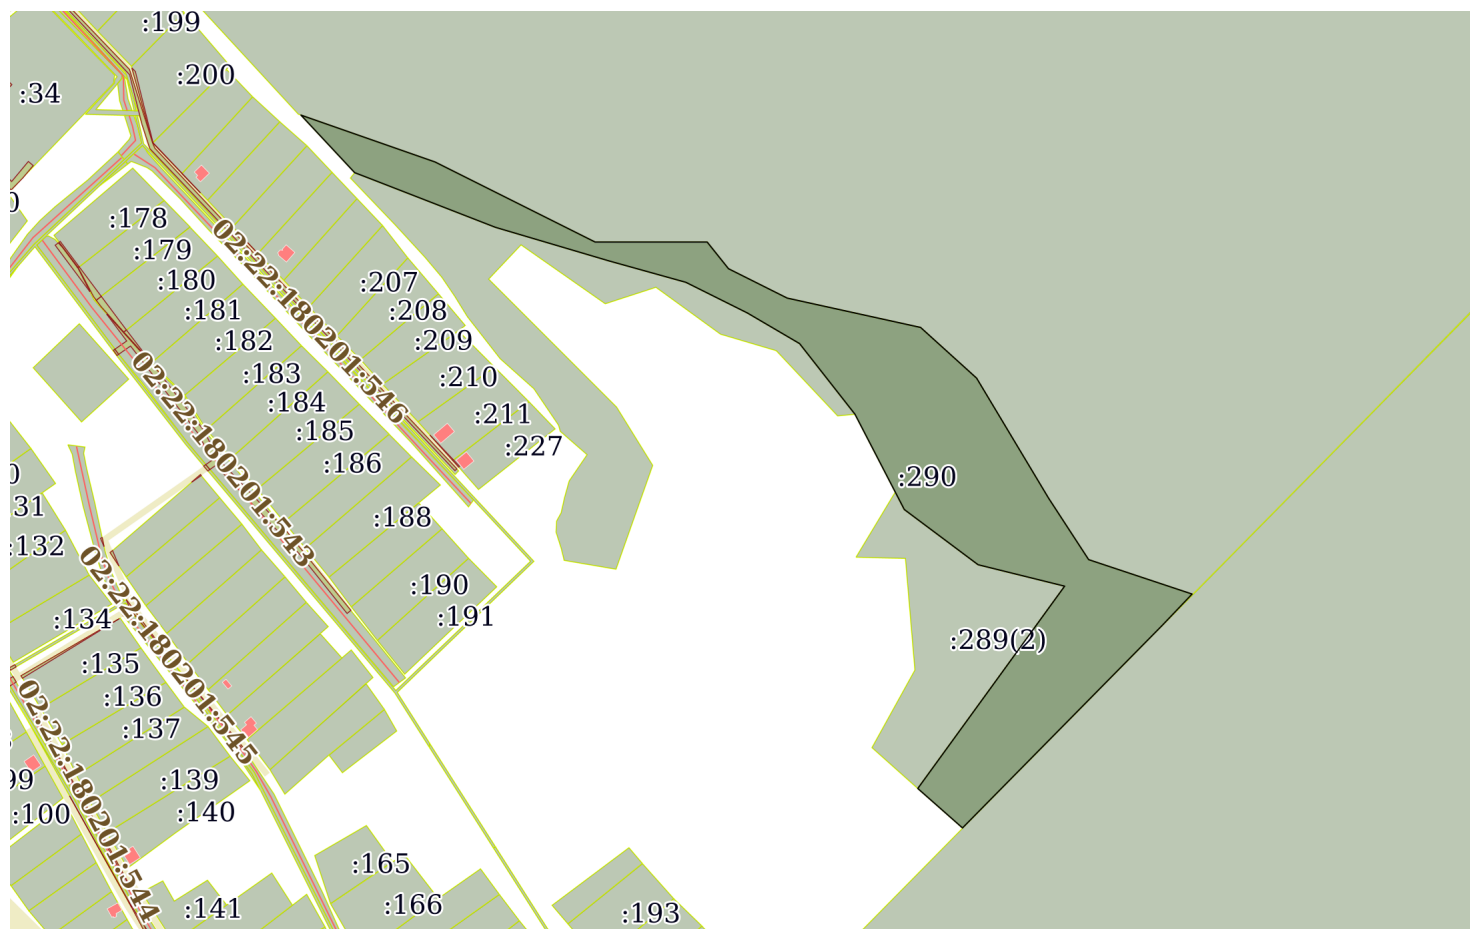

Масштаб 1:6000      Условные обозначения:

полное наименование должности	подпись	инициалы, фамилия
-------------------------------	---------	-------------------

М.П.